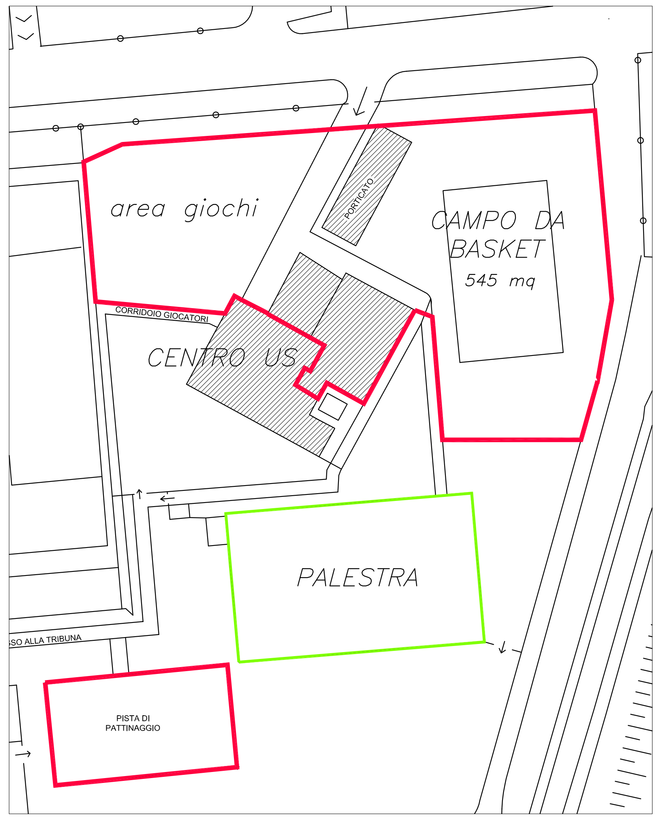

PLANIMETRIA scala 1:500

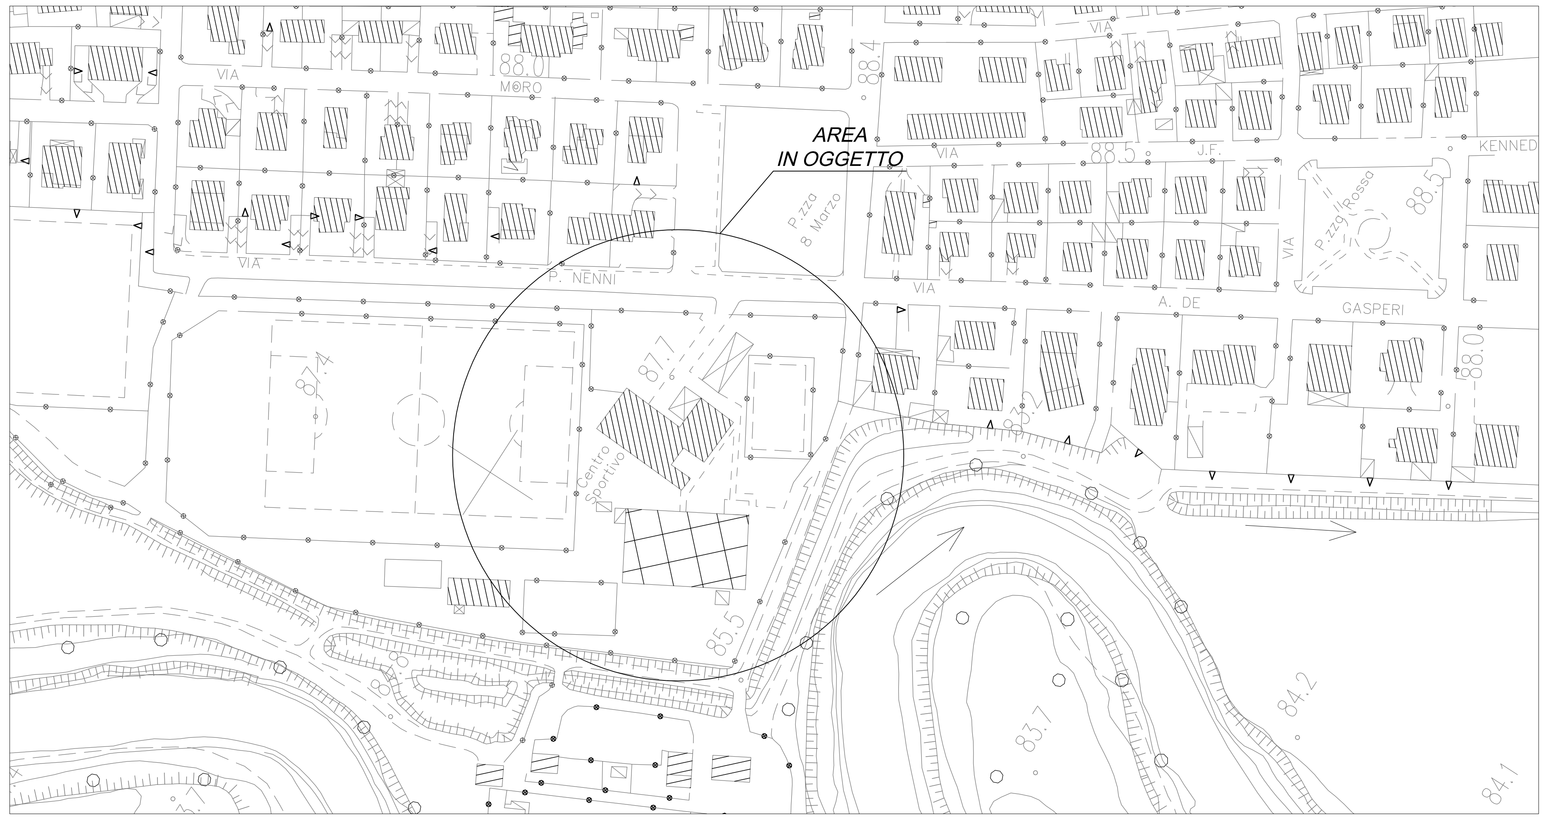

ESTRATTO AEROFOTOGRAMMETRICO scala 1:1000

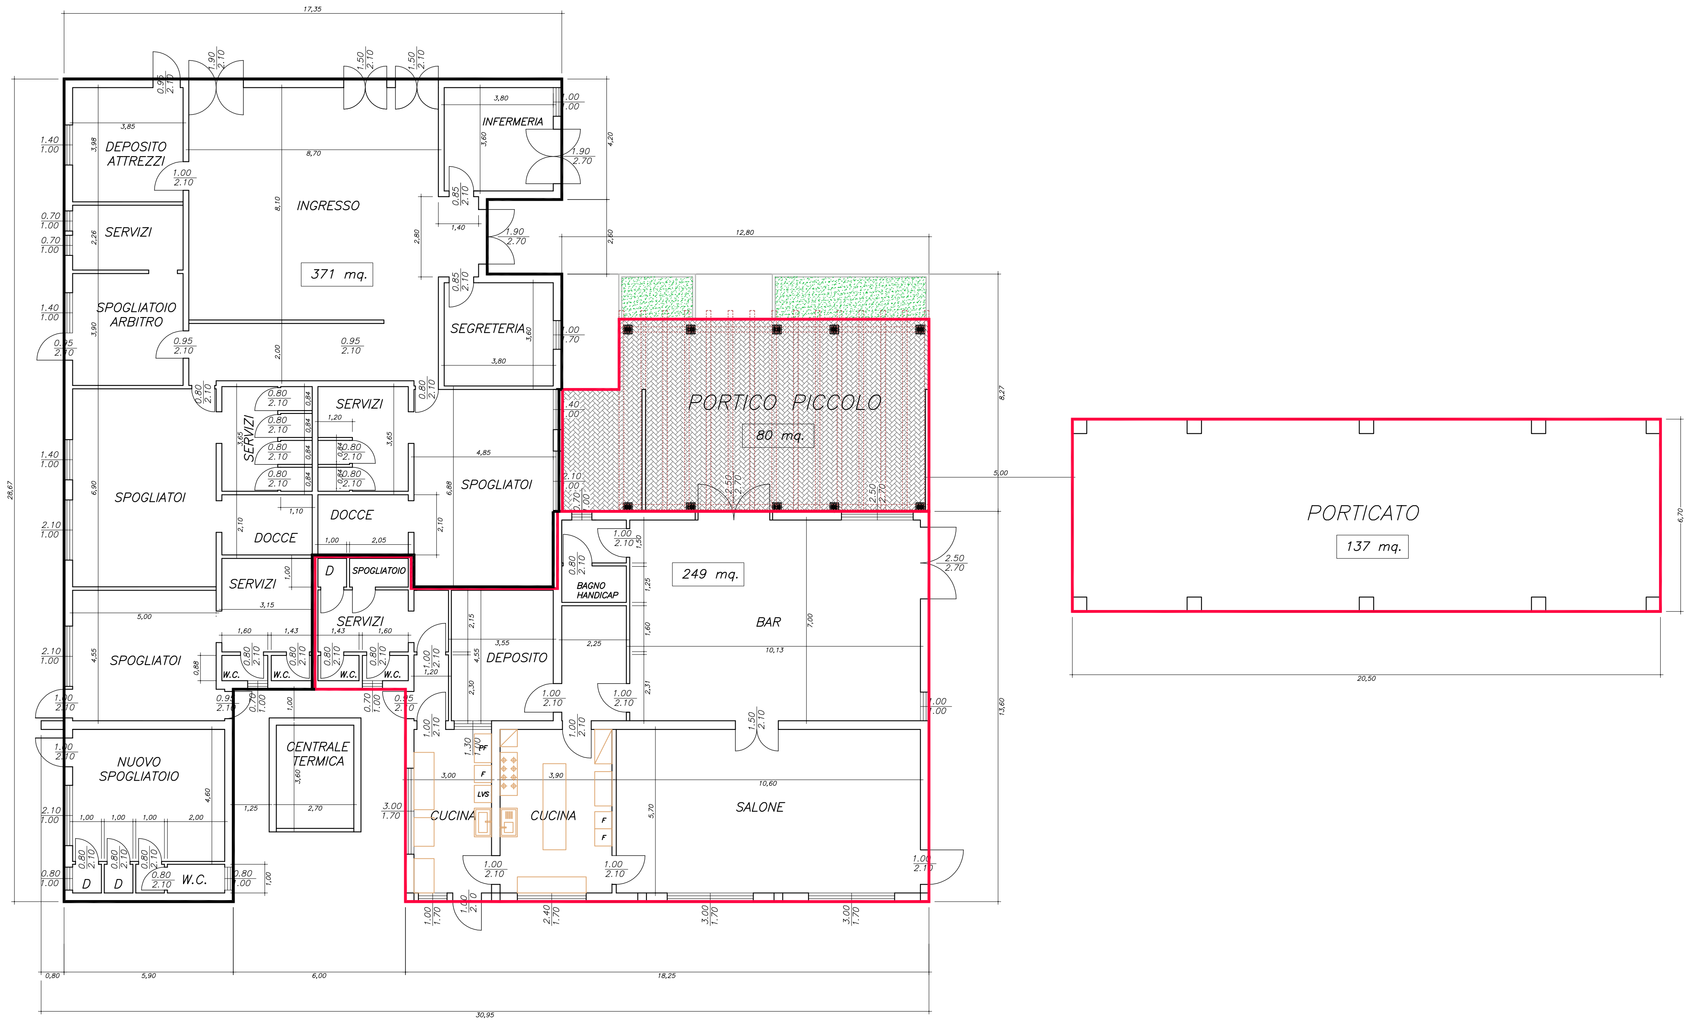

PIANTA scala 1:100

LEGENDA:

- AUSER mq. 466
- US mq. 371
- PALESTRA mq. 1118

COMUNE DI LANDRIANO

PROVINCIA DI PAVIA

Centro sportivo – AUSER

SCALA	PLANIMETRIA GENERALE PIANTA CENTRO U.S. – AUSER	DATA
1:100		Giugno 2010

IL SINDACO (Dott. Arch. Roberto Aguzzi)

IL SEGRETARIO COMUNALE (Dott. Massimo Vallese)

L'UFFICIO TECNICO (Responsabile Geom. Luigi Frosio)